


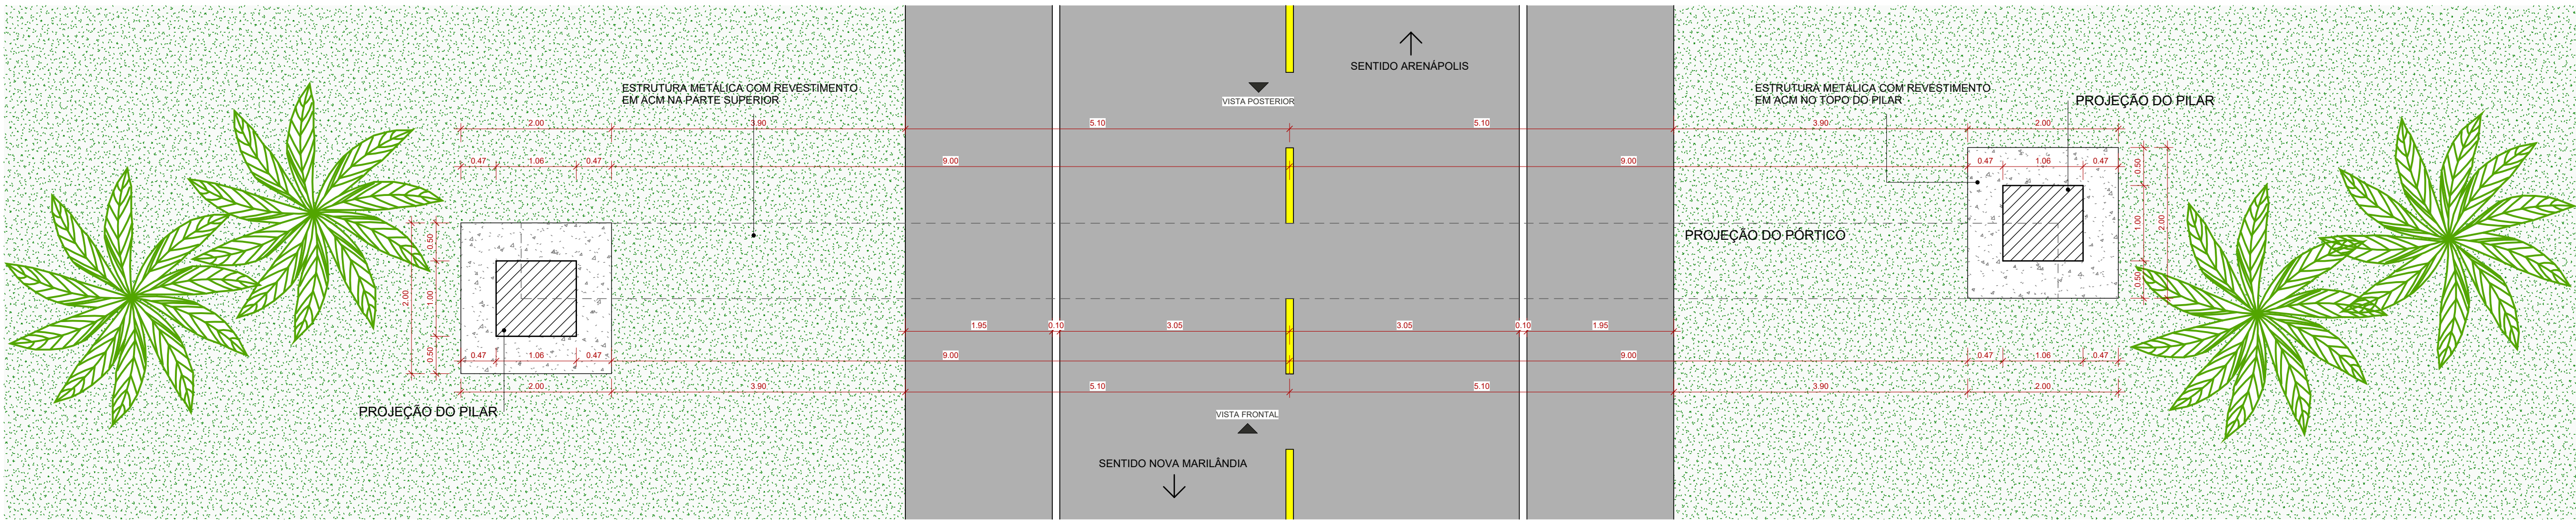

1 PLANTA BAIXA
1 : 50



IMAGEM SATÉLITE
1 : 50

PONTO 1


	COORDENADAS GEOGRÁFICAS	LOCALIZAÇÃO(NOME DAS RUAS E AVENIDAS)
01	14°26'7.22"S 56°51'40.77"W	MT-240, ARENÁPOLIS - MT

TABELA COORDENADAS
1 : 2000


LOCALIZAÇÃO PÓRTICOS DE ENTRADA	
REPRESENTAÇÃO GRÁFICA	QUANTIDADE
	1UN

LEGENDA PONTOS
1 : 20


NOTAS: 1 - MEDIDAS DADAS EM METROS (m). 2 - AS COTAS PREVALECEM SOBRE A ESCALA DO DESENHO. 3 - EM CASO DE DÚVIDAS, CONSULTE O AUTOR DO PROJETO. 4 - REPRODUÇÃO SOMENTE COM AUTORIZAÇÃO POR ESCRITO DO AUTOR DO PROJETO, LEI Nº. 9.610 - LEI DO DIREITO AUTOREAL. 5 - AS IMAGENS CONTIDAS NESTE PROJETO ARQUITETÔNICO SÃO ILUSTRATIVAS POSSENDO SOFRER ALTERAÇÕES DURANTE A EXECUÇÃO. 6 - O PROJETO FOI DESENVOLVIDO A PARTIR DE INFORMAÇÕES ENCAMINHADAS PELO MUNICÍPIO, SENDO DESTA A RESPONSABILIDADE QUANTO ÀS ARTS DOS PROFISSIONAIS ENVOJIDOS.		
REVISÃO	DESCRIÇÃO	DATA
PROPRIETÁRIO: PREFEITURA MUNICIPAL DE ARENÁPOLIS		
CNPJ: 24.977.654/0001-38		
ELABORAÇÃO:		
ASSOCIAÇÃO MATOGROSSENSE DOS MUNICÍPIOS COORDENAÇÃO DE PROJETOS amm.org.br centraldeprojetosamm@gmail.com PRESIDENTE LEONARDO TADEU BORTOLIN		
OBJETO: PORTAL DA CIDADE DE ARENÁPOLIS		
ENDEREÇO: ENTRADA DO MUNICÍPIO, KM 2.3 - MT 240 - ARENÁPOLIS / MT		
ESPECIALIDADE: PROJETO BÁSICO ARQUITETÔNICO		
ASSUNTO: SITUAÇÃO E LOCAÇÃO	TIPO DE OBRA: CONSTRUÇÃO	
PRANCHA:	MODALIDADE: INSTITUCIONAL	
01 / 02		ESCALA: Como indicado
AUTOR DO PROJETO:	RESPONSÁVEL TÉCNICO DA OBRA:	DATA:
		COORDENADAS: 14°26'7.22"S 56°51'40.77"W
ANDRÉ CARVALHO FALCÃO ARQUITETO E URBANISTA A10380-4		OSCP:

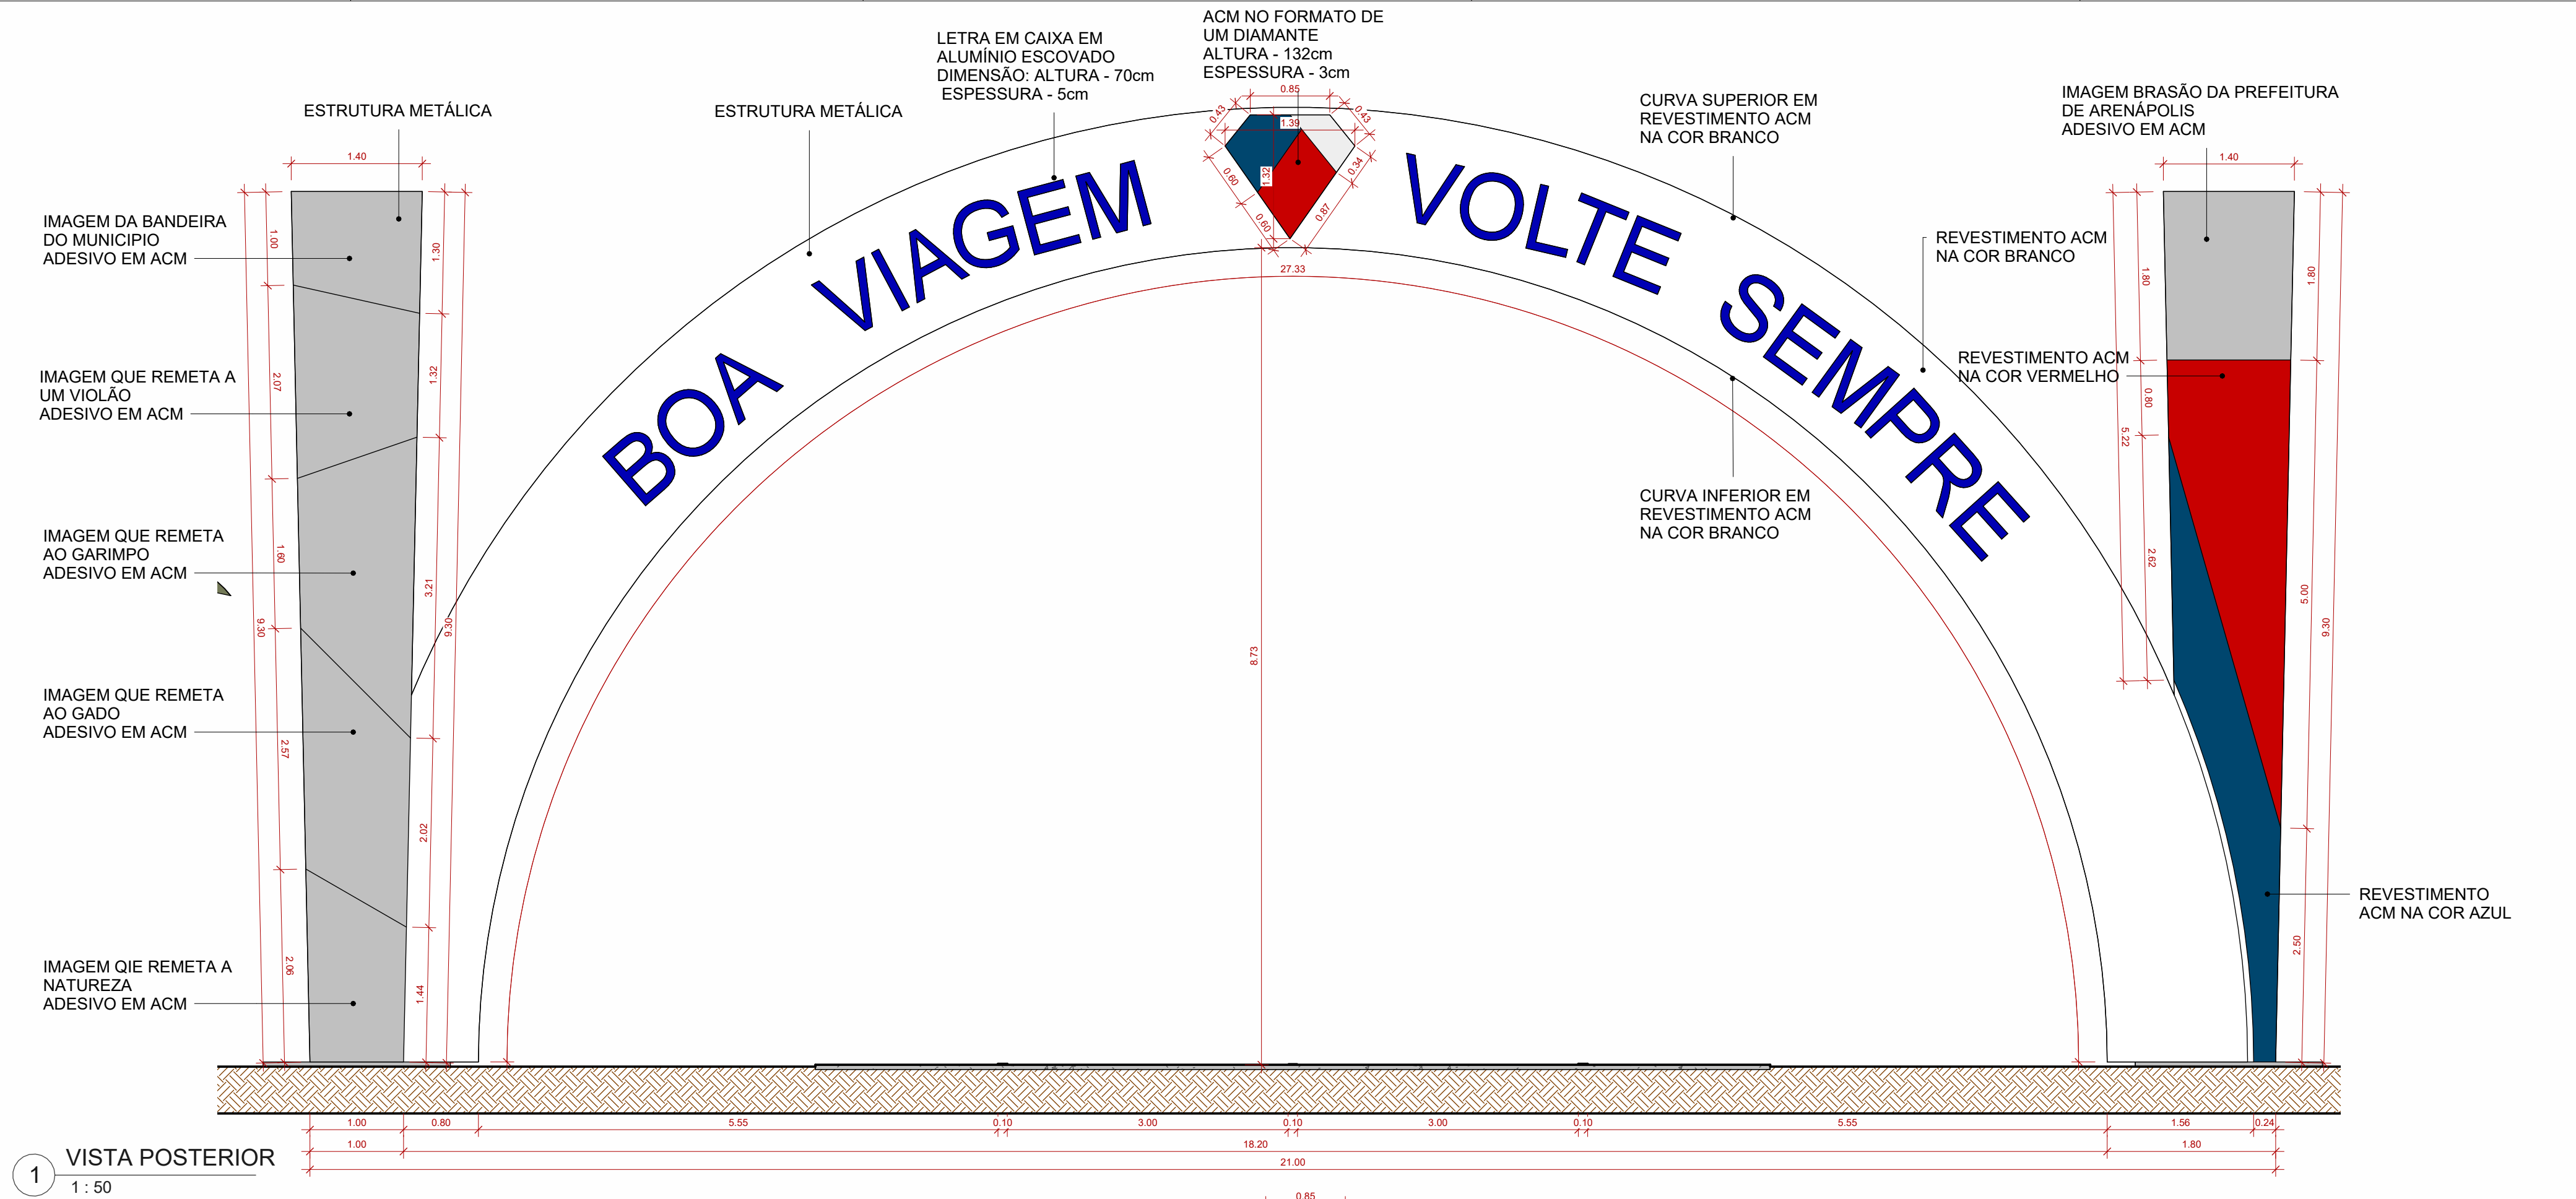

1 VISTA POSTERIOR
1 : 50

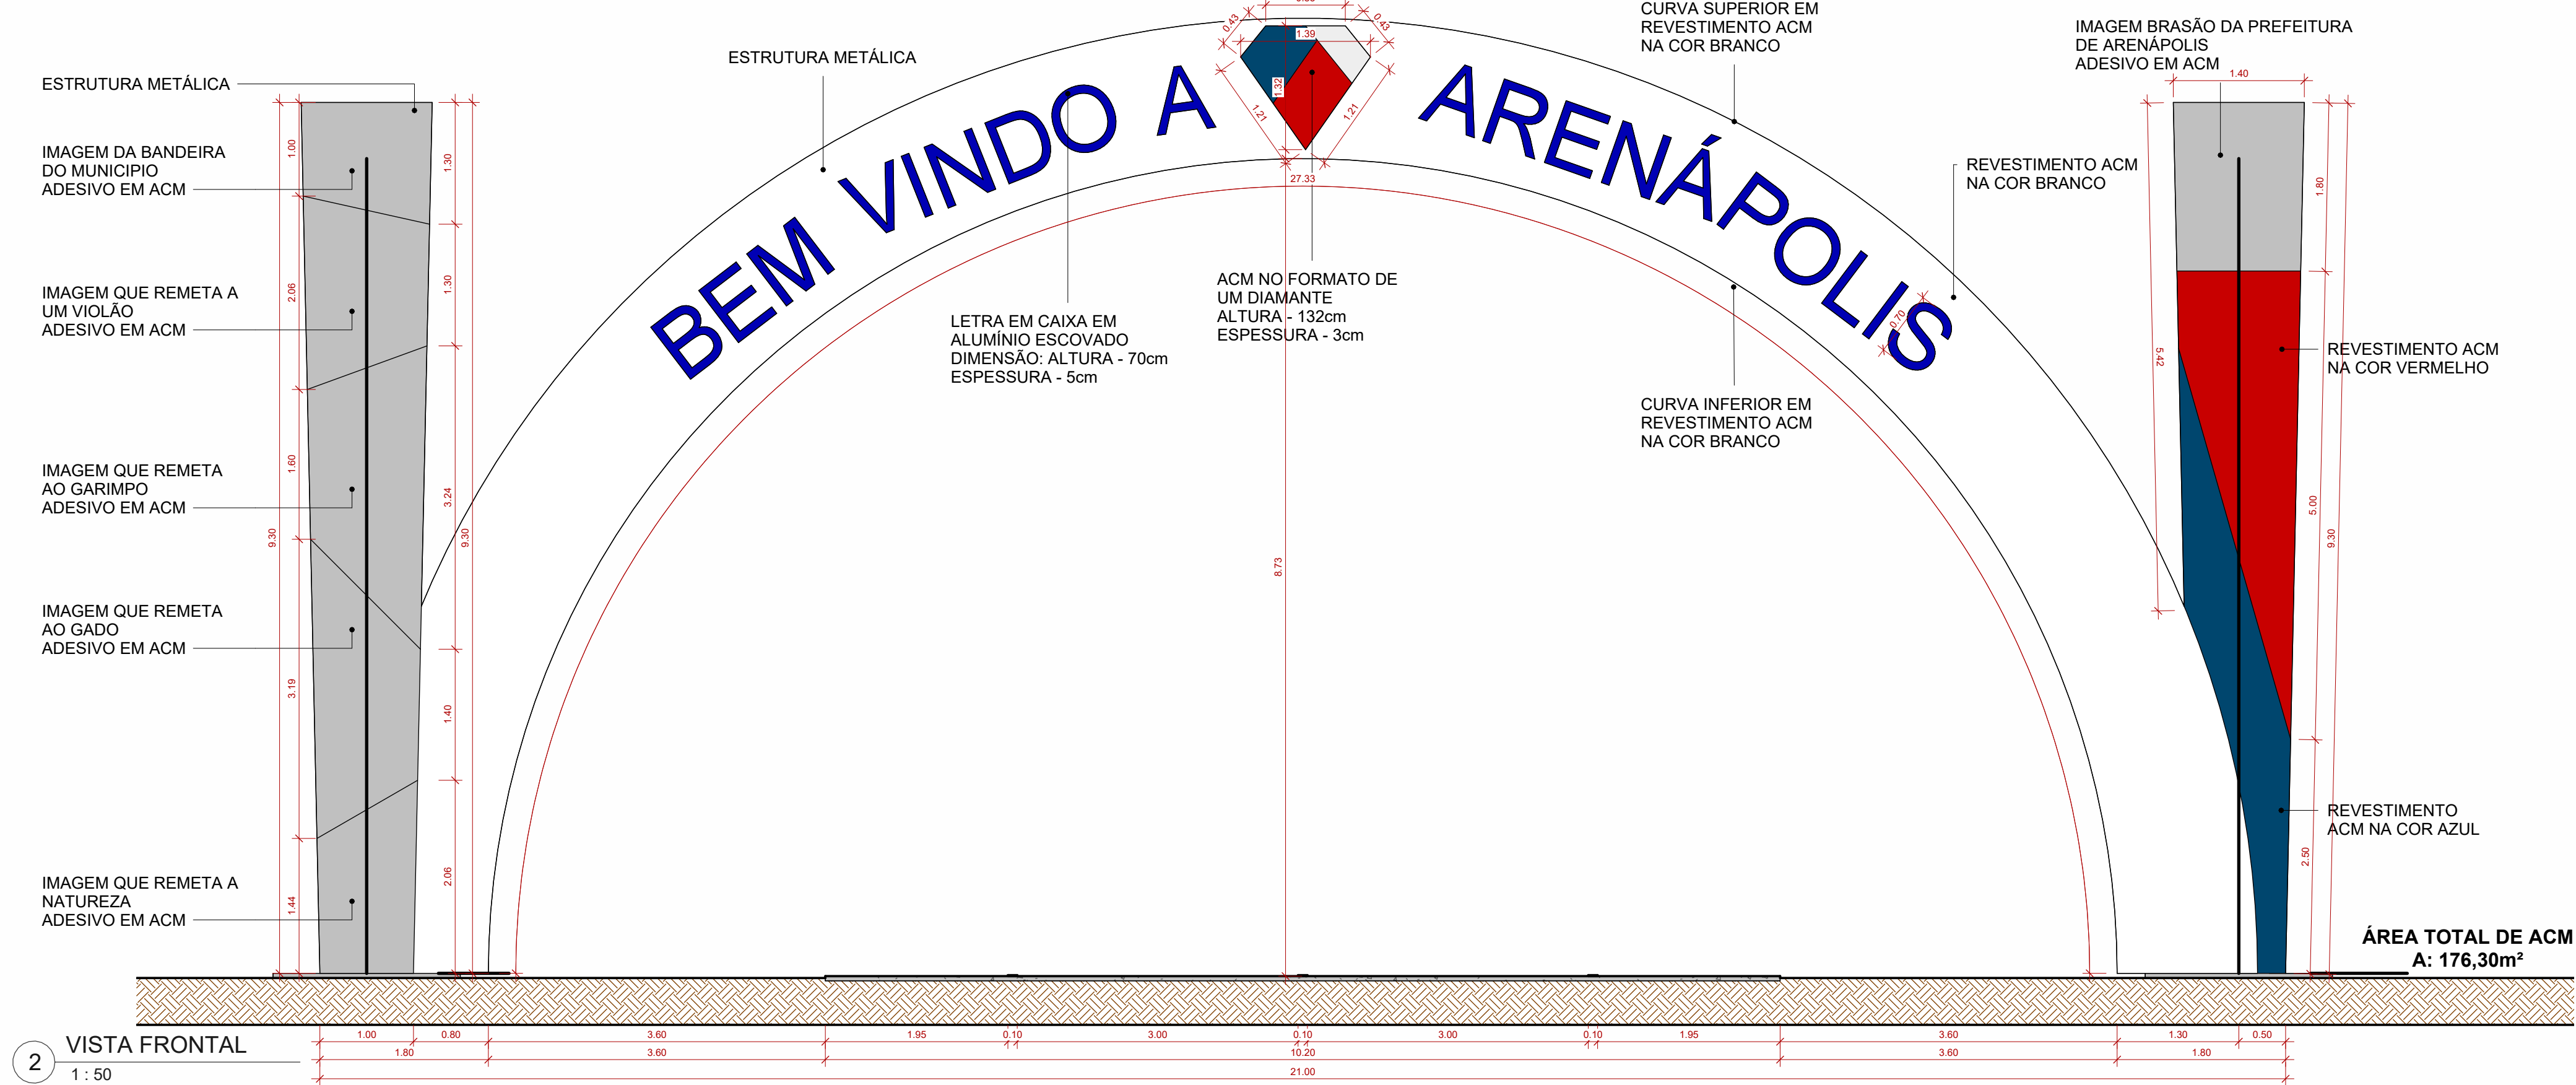

2 VISTA FRONTAL
1 : 50

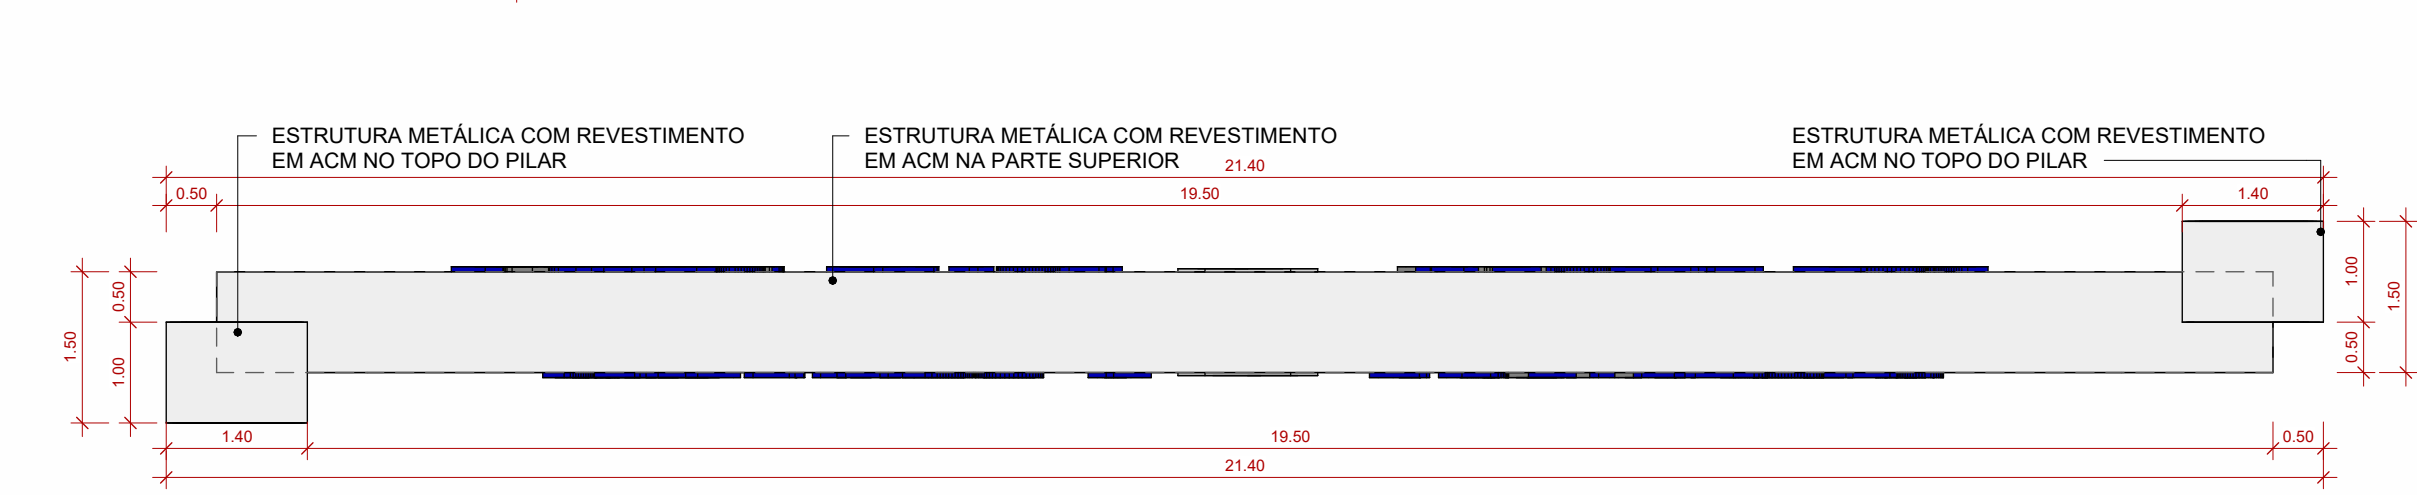


3 VISTA SUPERIOR
1 : 75



PORTAL PERSPECTIVA
1 : 100



PORTAL PERSPECTIVA 2
1 : 100

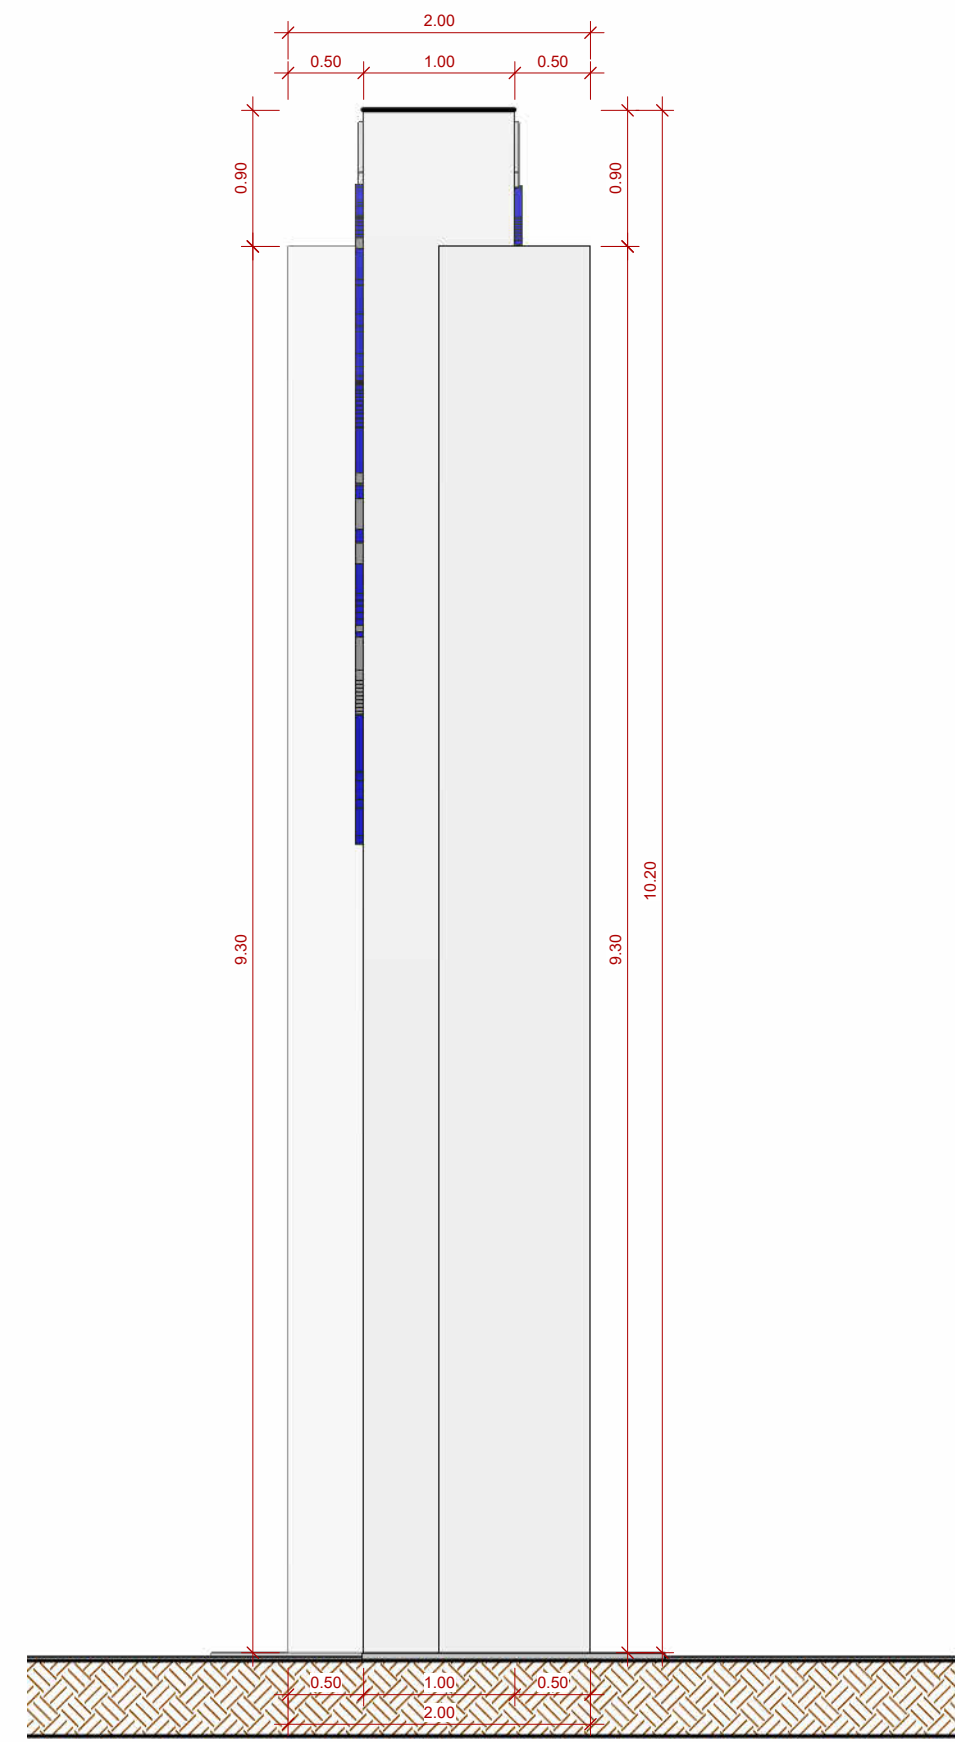

4 VISTA LATERAL
1 : 50

- NOTAS:
- 1- MEDIDAS DADAS EM METROS (m).
 - 2- AS COTAS PREVALECEM SOBRE A ESCALA DO DESENHO.
 - 3- EM CASO DE DÚVIDAS, CONSULTE O AUTOR DO PROJETO.
 - 4- REPRODUÇÃO SOMENTE COM AUTORIZAÇÃO POR ESCRITO DO AUTOR DO PROJETO, LEI Nº. 9.610 - LEI DO DIREITO AUTOREAL.
 - 5- AS IMAGENS CONTIDAS NESTE PROJETO ARQUITETÔNICO SÃO ILUSTRATIVAS POSSENDO SOFRER ALTERAÇÕES DURANTE A EXECUÇÃO.
 - 6- O PROJETO FOI DESENVOLVIDO A PARTIR DE INFORMAÇÕES ENCAMINHADAS PELO MUNICÍPIO, SENDO DESTA A RESPONSABILIDADE QUANTO ÀS ARTS DOS PROFISSIONAIS ENVOJIDOS.

REVISÃO	DESCRIÇÃO	DATA

PROPRIETÁRIO: PREFEITURA MUNICIPAL DE ARENÁPOLIS

CNPJ: 24.977.654/0001-38

ELABORAÇÃO:

ASSOCIAÇÃO MATOGROSSENSE DOS MUNICÍPIOS
COORDENAÇÃO DE PROJETOS

amm.org.br
centraldeprojetosamm@gmail.com

PRESIDENTE
LEONARDO TADEU BORTOLIN

CENTRAL DE PROJETOS

OBJETO: PORTAL DA CIDADE DE ARENÁPOLIS

ENDEREÇO: ENTRADA DO MUNICÍPIO, KM 2.3 - MT 240 - ARENÁPOLIS / MT

ESPECIALIDADE: PROJETO BÁSICO ARQUITETÔNICO

ASSUNTO: DETALHAMENTO PORTAL DA CIDADE	TIPO DE OBRA: CONSTRUÇÃO
PRANCHA: 02 / 02	MODALIDADE: INSTITUCIONAL
AUTOR DO PROJETO: ANDRÉ CARVALHO FALCÃO ARQUITETO E URBANISTA A1H380-4	ESCALA: Como indicado
RESPONSÁVEL TÉCNICO DA OBRA:	DATA: 24/11/2025
COORDENADAS: 14°26'7.22"S 56°51'40.77"W	OSCP: Agap